



ZŠ PETŘINY S, P6 - KROK ZE ŠKOLY DO PŘÍRODY - HŘIŠTĚ

HŘIŠTĚ - SITUACE horní

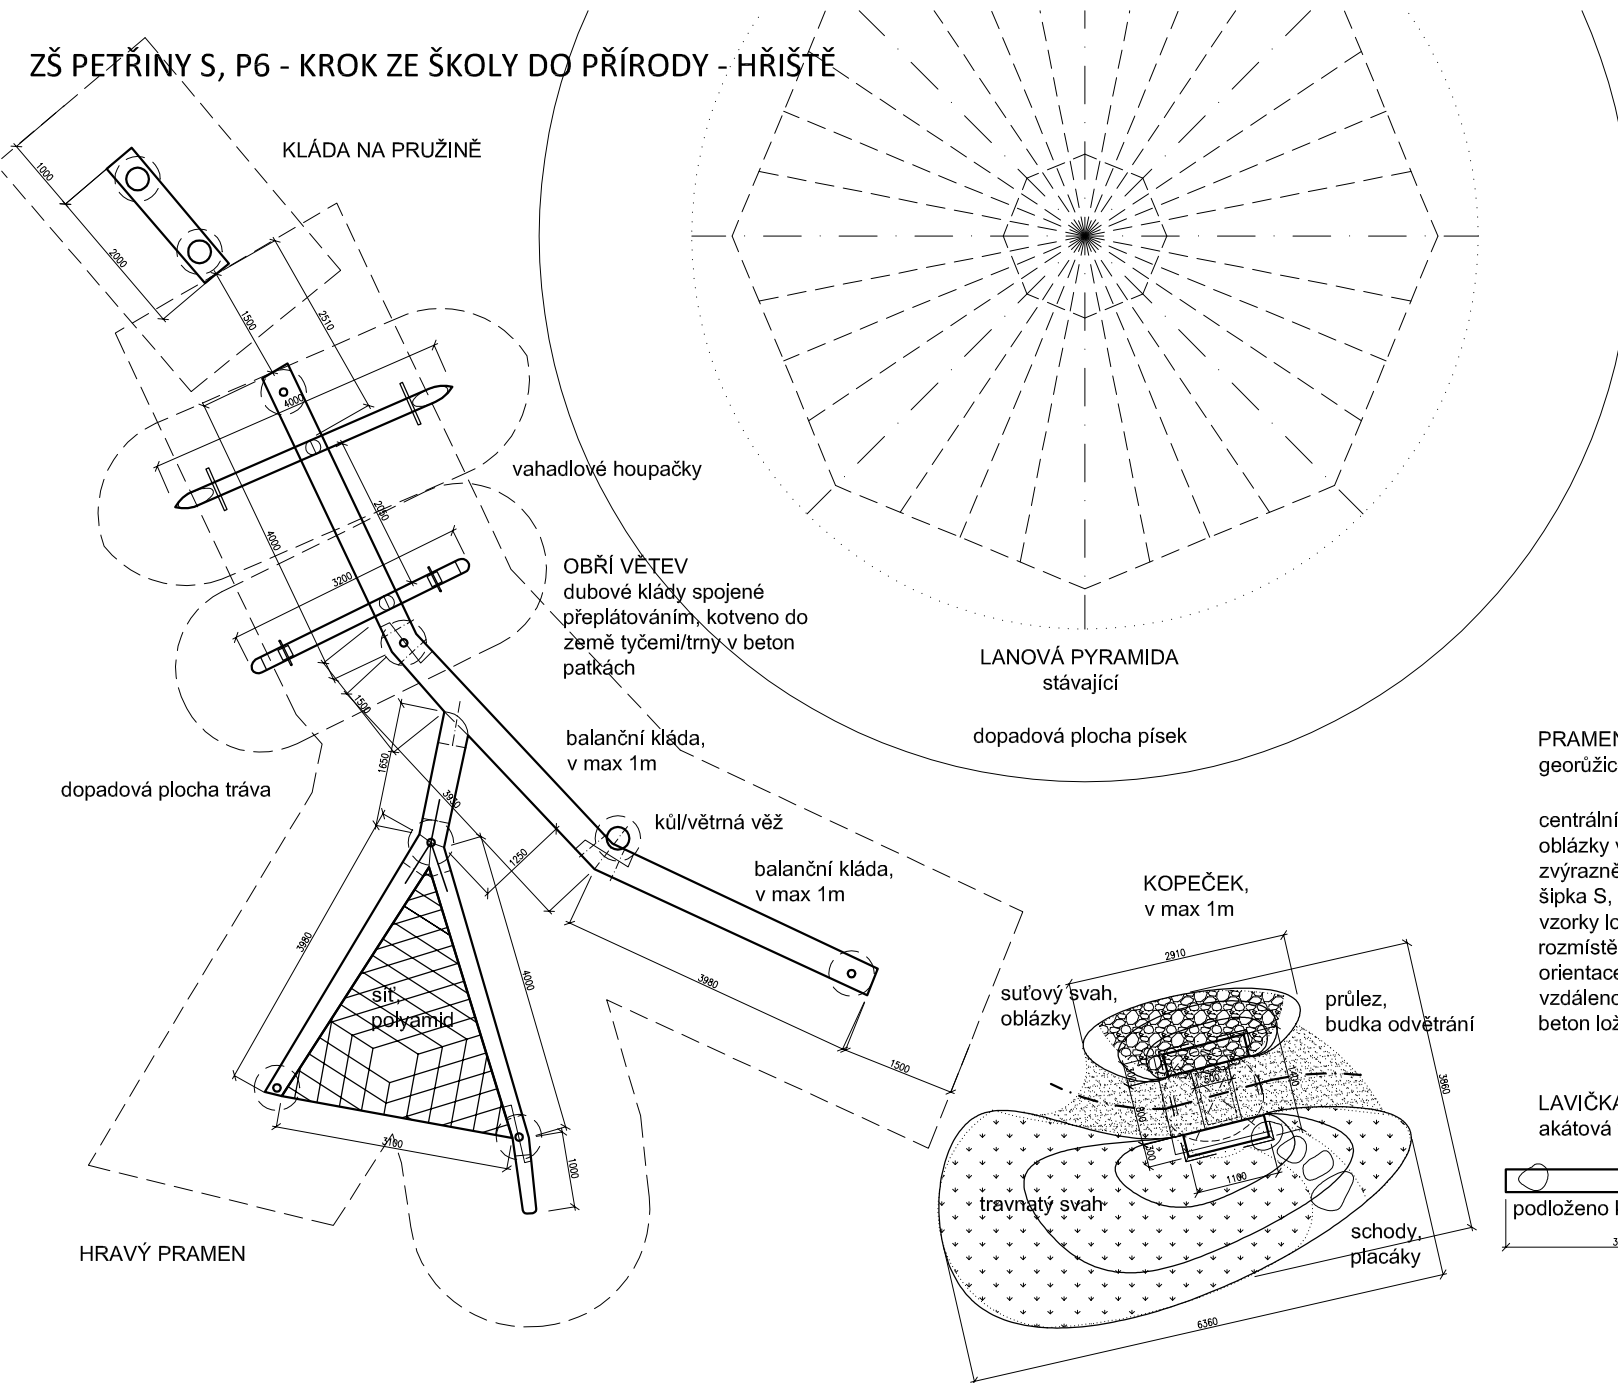


PRAMENIŠTĚ georůžice

centrální kruh, oblázky v betonu/mozaika zvýrazněný lem šipka S, nezer vzorky lomových kamenů rozmístěné po obvodu dle orientace naleziště a jeho vzdálenosti, 9ks, beton lože

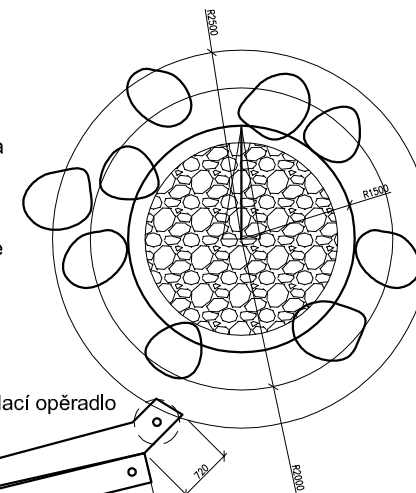


LAVIČKA, akátová větev

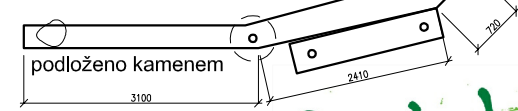

Projekt zahrada



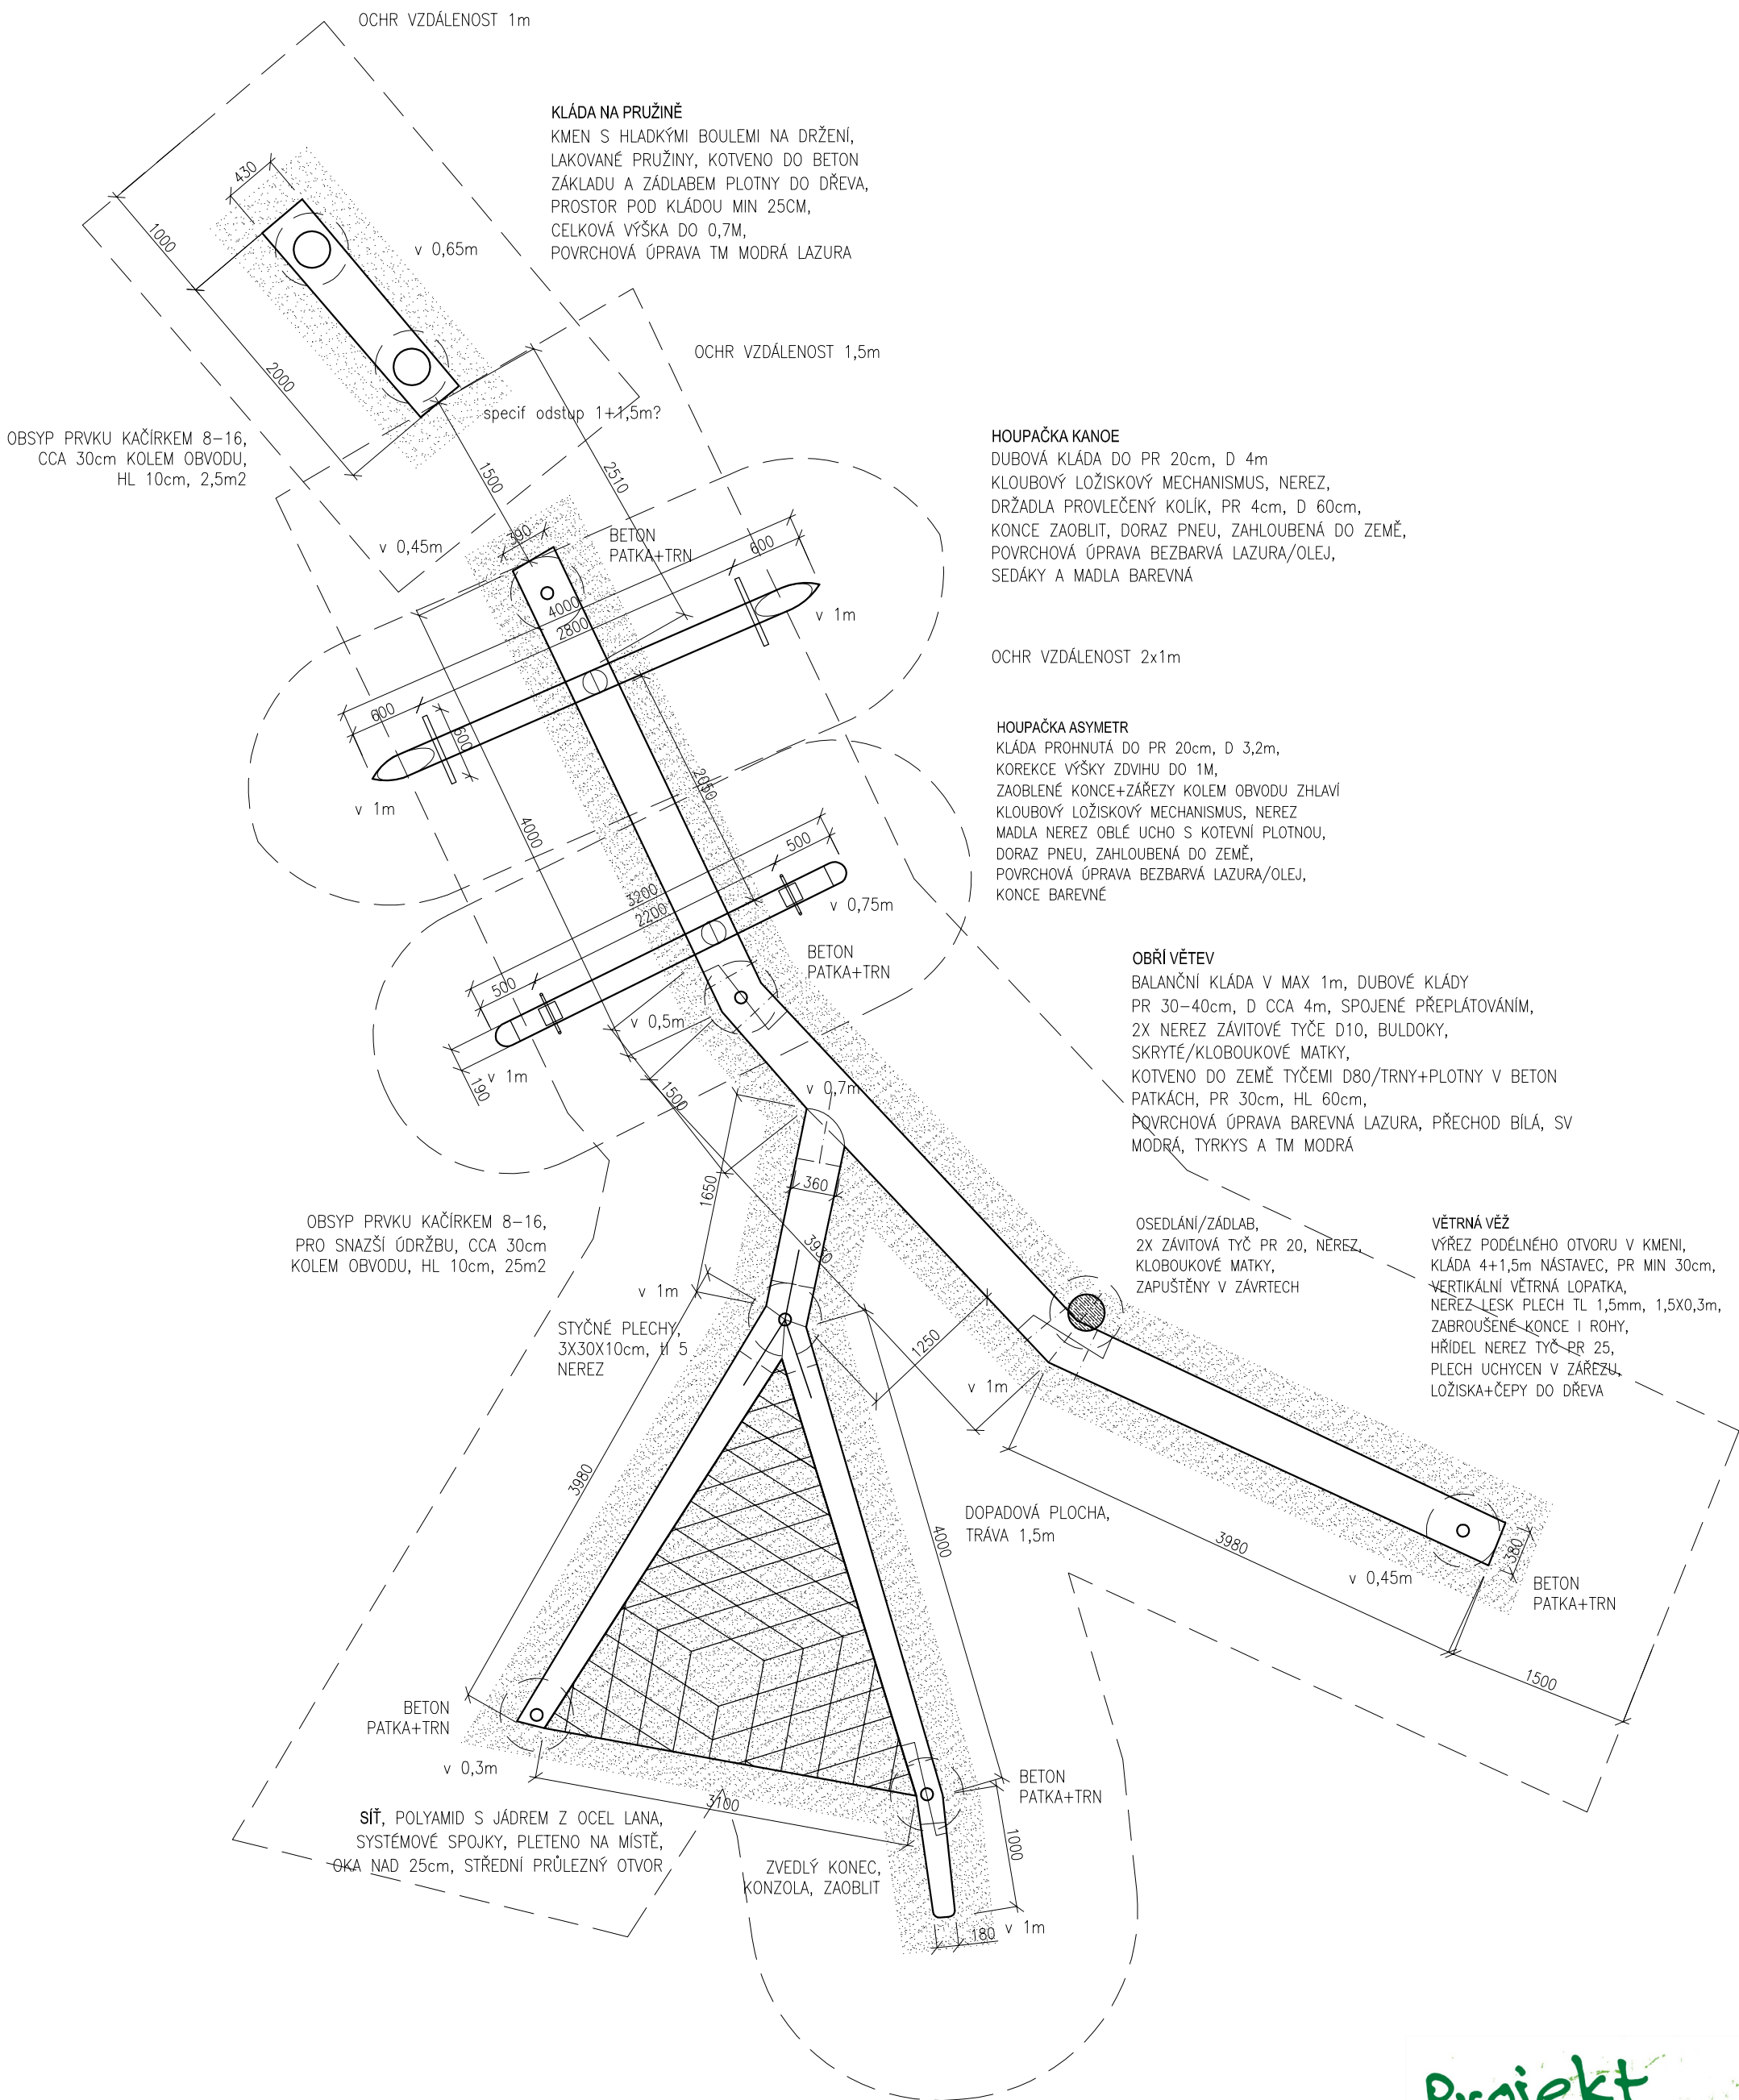

KLÁDA NA PRUŽINĚ
KMEN S HLADKÝMI BOULEMI NA DRŽENÍ,
LAKOVANÉ PRUŽINY, KOTVENO DO BETON
ZÁKLADU A ZÁDLABEM PLOTNY DO DŘEVA,
PROSTOR POD KLÁDOU MIN 25CM,
CELKOVÁ VÝŠKA DO 0,7M,
POVRCHOVÁ ÚPRAVA TM MODRÁ LAZURA

HOUPAČKA KANOE
DUBOVÁ KLÁDA DO PR 20cm, D 4m
KLOUBOVÝ LOŽISKOVÝ MECHANISMUS, NEREZ,
DRŽADLA PROVLEČENÝ KOLÍK, PR 4cm, D 60cm,
KONCE ZAOBLIT, DORAZ PNEU, ZAHLOUBENÁ DO ZEMĚ,
POVRCHOVÁ ÚPRAVA BEZBARVÁ LAZURA/OLEJ,
SEDÁKY A MADLA BAREVNÁ

OCHR VZDÁLENOST 2x1m

HOUPAČKA ASYMETR
KLÁDA PROHNUTÁ DO PR 20cm, D 3,2m,
KOREKCE VÝŠKY ZDVIHU DO 1M,
ZAOBLNÉ KONCE+ZÁŘEZY KOLEM OBVODU ZHLAVÍ
KLOUBOVÝ LOŽISKOVÝ MECHANISMUS, NEREZ
MADLA NEREZ OBLÉ UCHO S KOTEVNÍ PLOTNOU,
DORAZ PNEU, ZAHLOUBENÁ DO ZEMĚ,
POVRCHOVÁ ÚPRAVA BEZBARVÁ LAZURA/OLEJ,
KONCE BAREVNÉ

OBŘÍ VĚTEV
BALANČNÍ KLÁDA V MAX 1m, DUBOVÉ KLÁDY
PR 30-40cm, D CCA 4m, SPOJENÉ PŘEPLÁTOVÁNÍM,
2X NEREZ ZÁVITOVÉ TYČE D10, BULDOKY,
SKRYTÉ/KLOBOUKOVÉ MATKY,
KOTVENO DO ZEMĚ TYČEMI D80/TRNY+PLOTNY V BETON
PATKÁCH, PR 30cm, HL 60cm,
POVRCHOVÁ ÚPRAVA BAREVNÁ LAZURA, PŘECHOD BILÁ, SV
MODRÁ, TYRKYS A TM MODRÁ

OSEDLÁNÍ/ZÁDLAB,
2X ZÁVITOVÁ TYČ PR 20, NEREZ,
KLOBOUKOVÉ MATKY,
ZAPUŠTĚNÝ V ZÁVRTECH




VĚTRNÁ VĚŽ
VÝŘEZ PODÉLNĚHO OTVORU V KMENI,
KLÁDA 4+1,5m NÁSTAVEC, PR MIN 30cm,
VERTIKÁLNÍ VĚTRNÁ LOPATKA,
NEREZ-LESK PLECH TL 1,5mm, 1,5X0,3m,
ZABROUŠENÉ KONCE I ROHY,
HŘÍDEL NEREZ TYČ PR 25,
PLECH UCHYCEN V ZÁŘEZU,
LOŽISKA+ČEPY DO DŘEVA

OBSYP PRVKU KAČÍRKEM 8-16,
CCA 30cm KOLEM OBVODU,
HL 10cm, 2,5m²

OBSYP PRVKU KAČÍRKEM 8-16,
PRO SNAŽŠÍ ÚDRŽBU, CCA 30cm
KOLEM OBVODU, HL 10cm, 25m²


SÍŤ, POLYAMID S JÁDREM Z OCEL LANA,
SYSTÉMOVÉ SPOJKY, PLETENO NA MÍSTĚ,
OKA NAD 25cm, STŘEDNÍ PRŮLEZNÝ OTVOR



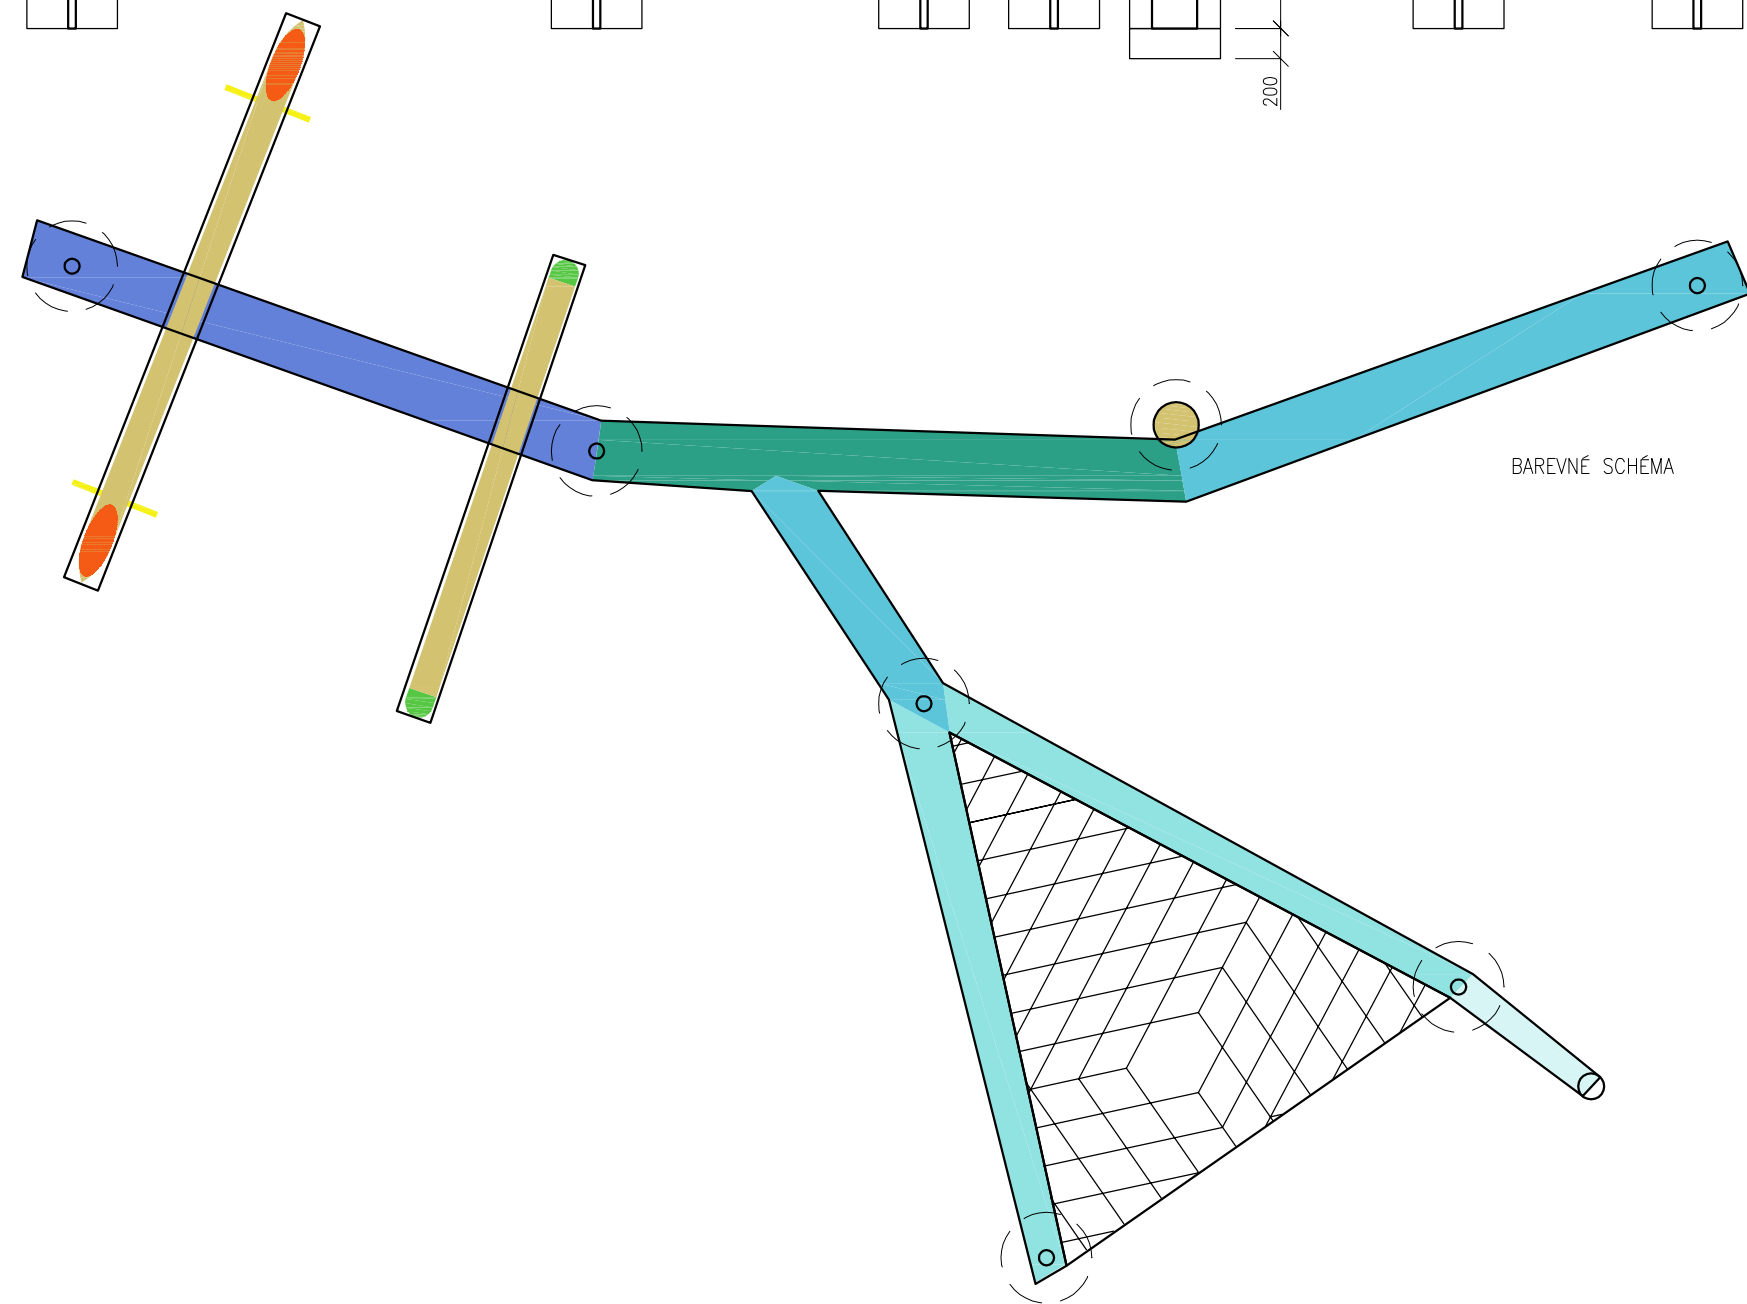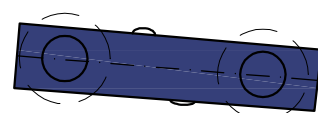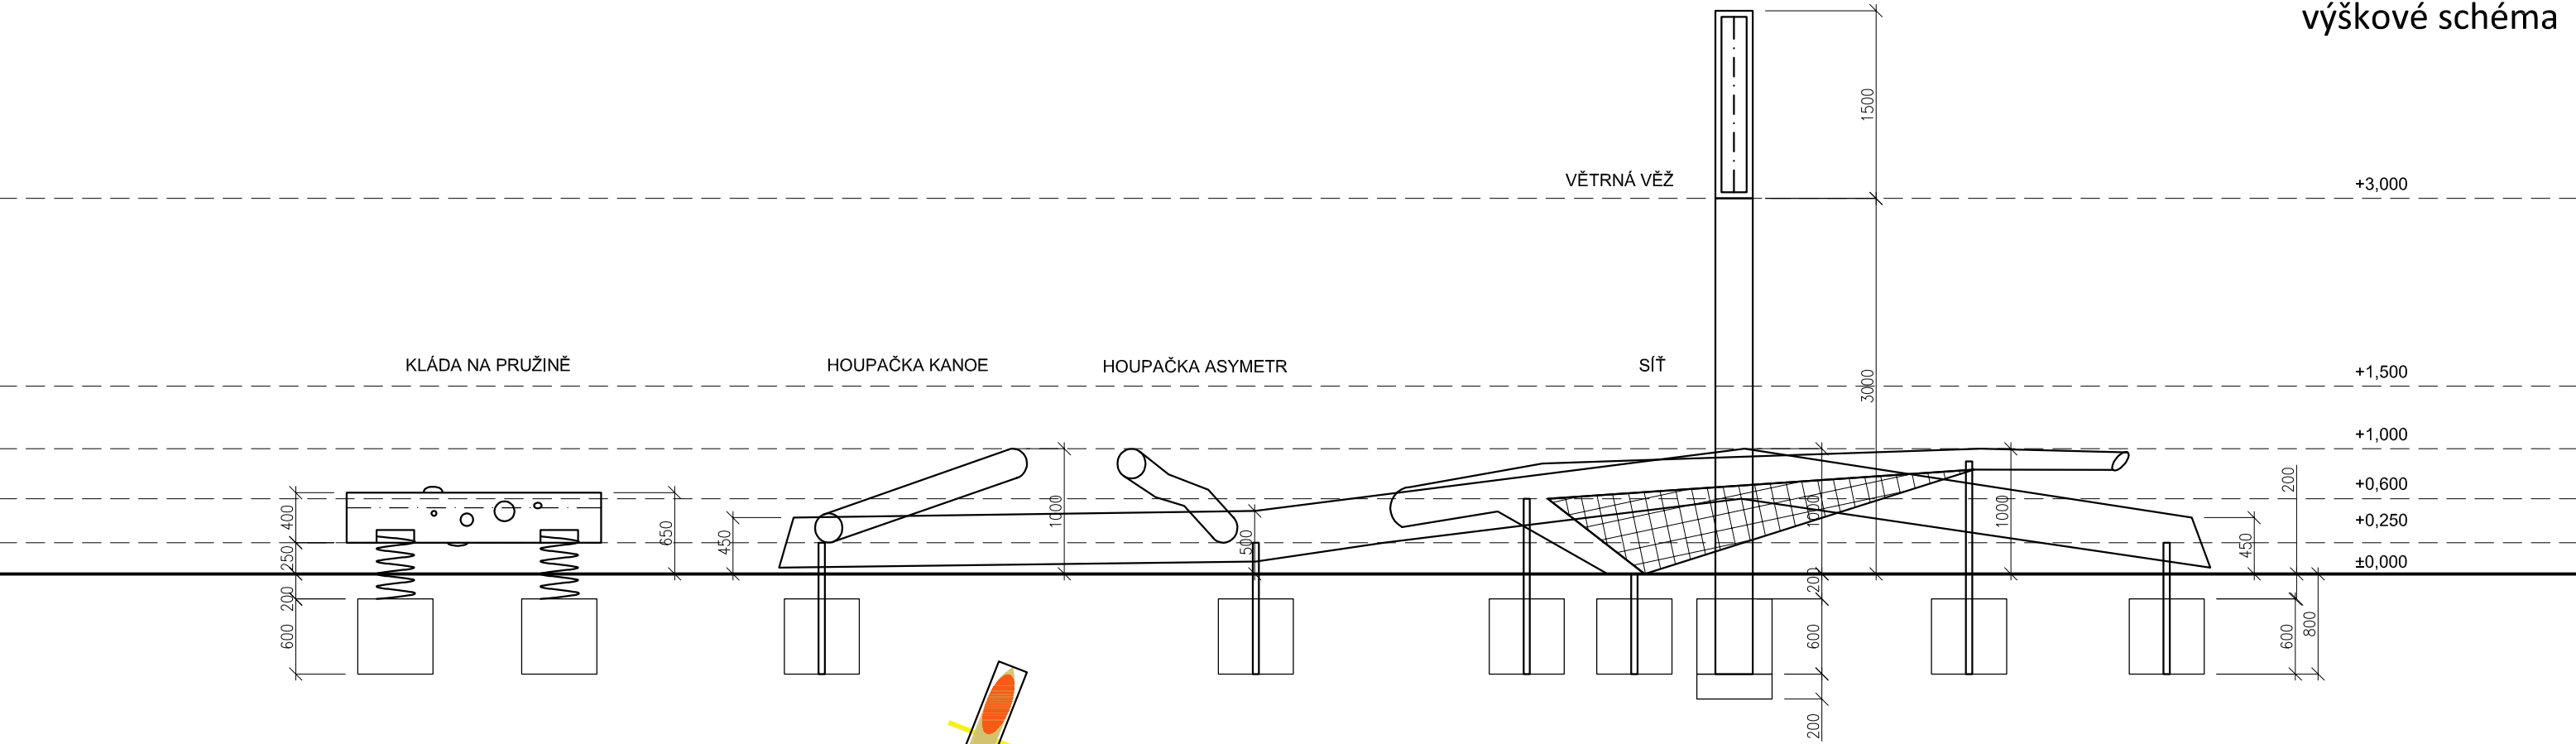


HOUPAČKA ASYMETR

VAHADLOVÁ HOUPAČKA,
KLÁDA PROHNUTÁ DO PR 20cm, D 3,2m,
KOREKCE VÝŠKY ZDVIHU DO 1M,
ZAOBLENÉ KONCE+ZÁŘEZY KOLEM OBVODU ZHLAVÍ
KLOUBOVÝ LOŽISKOVÝ MECHANISMUS, NEREZ
MADLA NEREZ OBLÉ UCHO S KOTEVNÍ PLOTNOU,
DORAZ PNEU, ZAHLOUBENÁ DO ZEMĚ,
POVRCHOVÁ ÚPRAVA BEZBARVÁ LAZURA/OLEJ,
KONCE BAREVNÉ

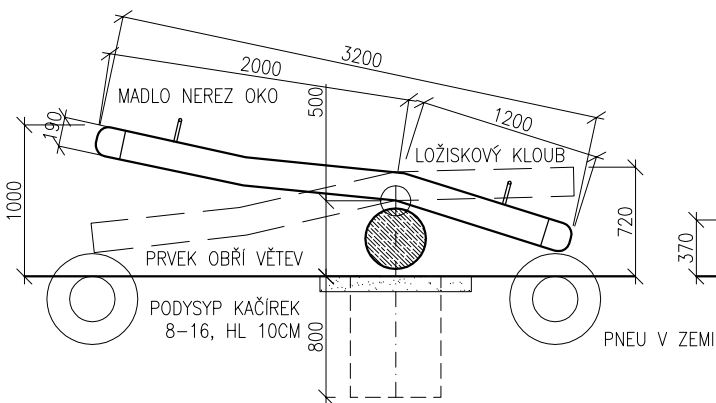


HOUPAČKA KANOE

VAHADLOVÁ HOUPAČKA,
DUBOVÁ KLÁDA DO PR 20cm, D 4m
KLOUBOVÝ LOŽISKOVÝ MECHANISMUS, NEREZ,
DRŽADLA PROVLEČENÝ KOLÍK, PR 4cm, D 60cm,
KONCE ZAOBLIT, DORAZ PNEU, ZAHLOUBENÁ DO ZEMĚ,
POVRCHOVÁ ÚPRAVA BEZBARVÁ LAZURA/OLEJ,
SEDÁKY A MADLA BAREVNÁ

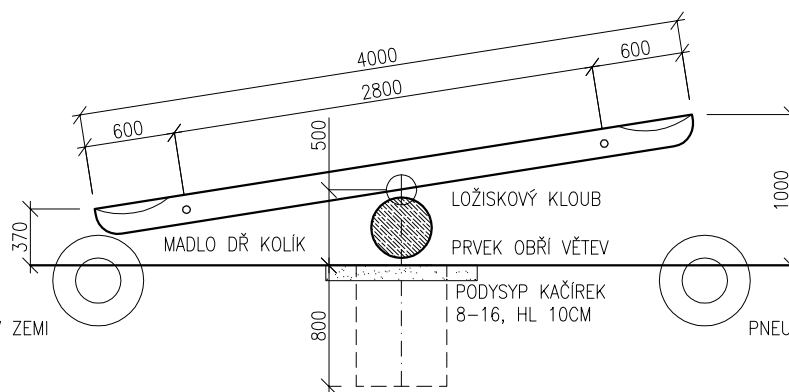


VĚTRNÁ VĚŽ

VÝŘEZ PODÉLNÉHO OTVORU V KMENI,
KLÁDA 4+1,5m NÁSTAVEC, PR MIN 30cm,
VERTIKÁLNÍ VĚTRNÁ LOPATKA,
NEREZ LESK PLECH TL 1,5mm, 1,5X0,3m,
ZABROUŠENÉ KONCE I ROHY,
HŘÍDEL NEREZ TYČ PR 25,
PLECH UCHYČEN V ZÁŘEZU,
LOŽISKA+ČEPY DO DŘEVA

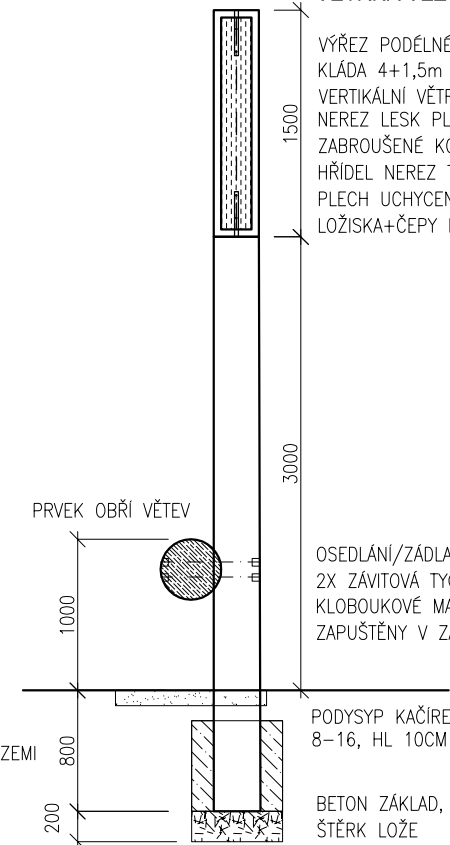

OSEDLÁNÍ/ZÁDLAB,
2X ZÁVITOVÁ TYČ PR 20, NEREZ,
KLOBOUKOVÉ MATKY,
ZAPUŠTĚNÝ V ZÁVRTECH

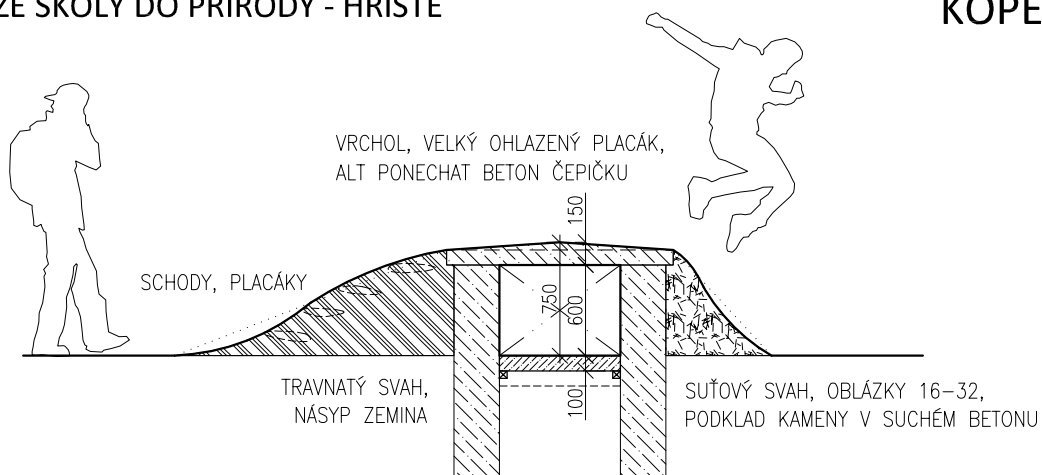


PRŮLEZNÁ ČÁST, 80X60CM
STÁVAJÍCÍ BETON KCE ODVĚTRÁNÍ,
PODLAHA BETON/DŘ DESKA,
PODPŮRNÝ JEKLOVÝ RÁM

TRAVNATÝ SVAH, 11,6M2
NÁSYP ZEMINA, 4M3

STĚNY ZÁŘEZU VYSKLÁDÁNY
NASUCHO Z KAMENŮ,
ALT PALISÁDA, DŘ PAŽENÍ

SUŤOVÝ SVAH, 2M2, OBLÁZKY 16-32,
PODKLAD KAMENY V SUCHÉM BETONU

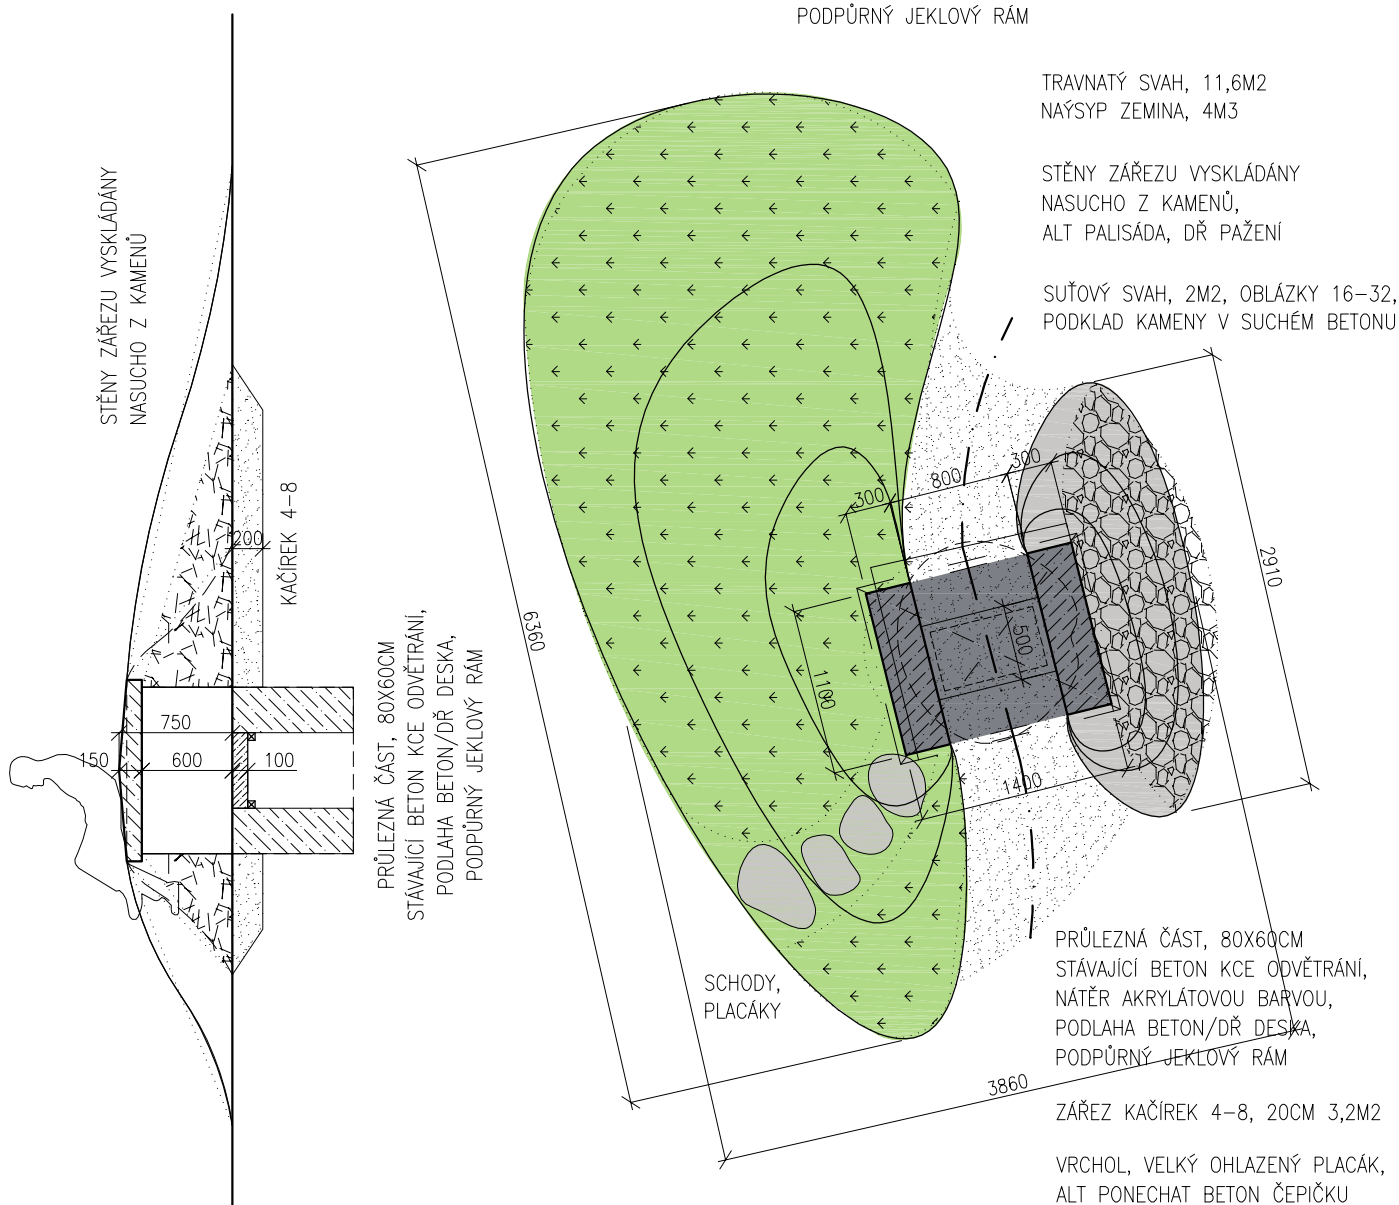

PRŮLEZNÁ ČÁST, 80X60CM
STÁVAJÍCÍ BETON KCE ODVĚTRÁNÍ,
NÁTĚŘ AKRYLÁTOVOU BARVOU,
PODLAHA BETON/DŘ DESKA,
PODPŮRNÝ JEKLOVÝ RÁM

ZÁŘEZ KAČÍREK 4-8, 20CM 3,2M2


VRCHOL, VELKÝ OHLAZENÝ PLACÁK,
ALT PONECHAT BETON ČEPIČKU

Projekt
zahradka



PRAMENIŠTĚ
georůžice


CENTRÁLNÍ KRUH PR 3m, 7m²,
OBLÁZKY V BETONU/MOZAIKA,
TL 10cm, PÍSKOVÉ LOŽE 10cm,
ZVÝRAZNĚNÝ LEM, OBRUBA VALOUNKY,
ŠÍPKA-S, NEZER PÁSOVINA 1X5cm, D 1,5m,
VZORKY LOMOVÝCH KAMENŮ,
ROZMÍSTĚNÉ PO OBVODU DLE ORIENTACE
NALEZIŠTĚ A JEHO VZDÁLENOSTI, 9KS,
VÝŠKA DO 60cm, BETON LOŽE,
LEŠTĚNÉ VÝBRUSY PLOŠEK
INFOTABULE V BLÍZKOSTI PLOTU,
POPIS KAMENŮ, NALEZIŠTĚ,
MIKROSNÍMKY STRUKTURY

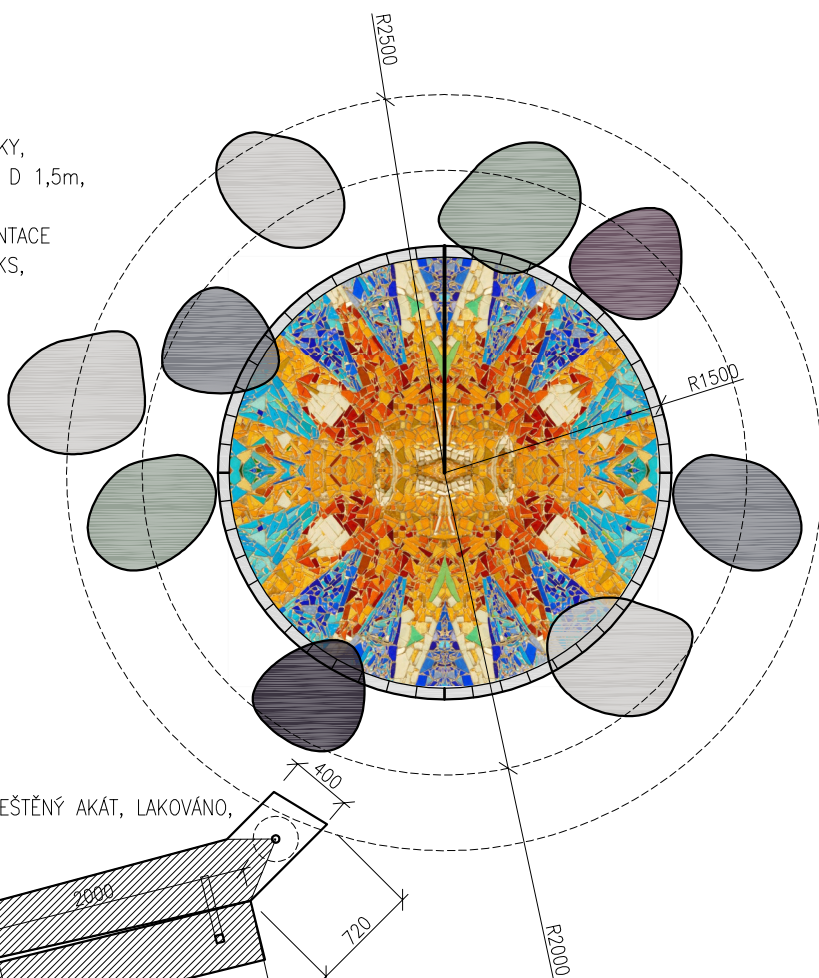


LAVIČKA

SEDÁK, LEŠTĚNÝ AKÁT, LAKOVÁNO,
1,5m²

AKÁTOVÝ KMEN, ČÁSTEČNĚ OPRACOVANÝ, KŮRU PONECHAT

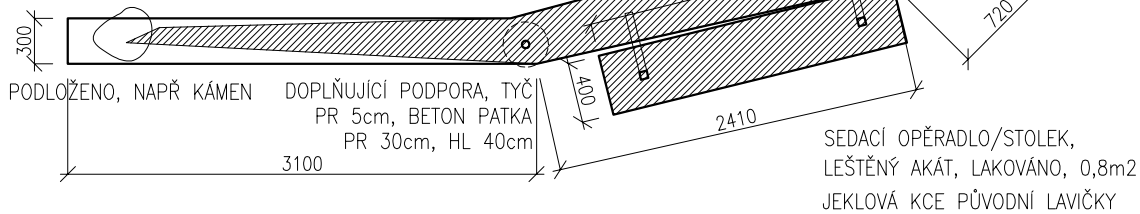

SEDACÍ OPĚRADLO/STOLEK,
LEŠTĚNÝ AKÁT, LAKOVÁNO, 0,8m²
JEKLOVÁ KCE PŮVODNÍ LAVIČKY

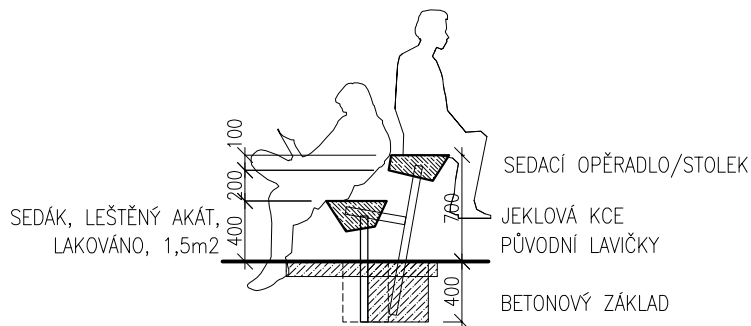

SEDACÍ OPĚRADLO/STOLEK

JEKLOVÁ KCE
PŮVODNÍ LAVIČKY

BETONOVÝ ZÁKLAD



